


Legenda:

- ① Legno fenolico
- ② EPS
- ③ Mattoni forati
- ④ Intornaco esterno
- ⑤ Cappotto esterno
- ⑥ Alloggio per guida avvolgibile
- ⑦ Schiuma PU elastica
- ⑧ Profilo porta intonaco in PVC
- ⑨ Incasso zanzariera

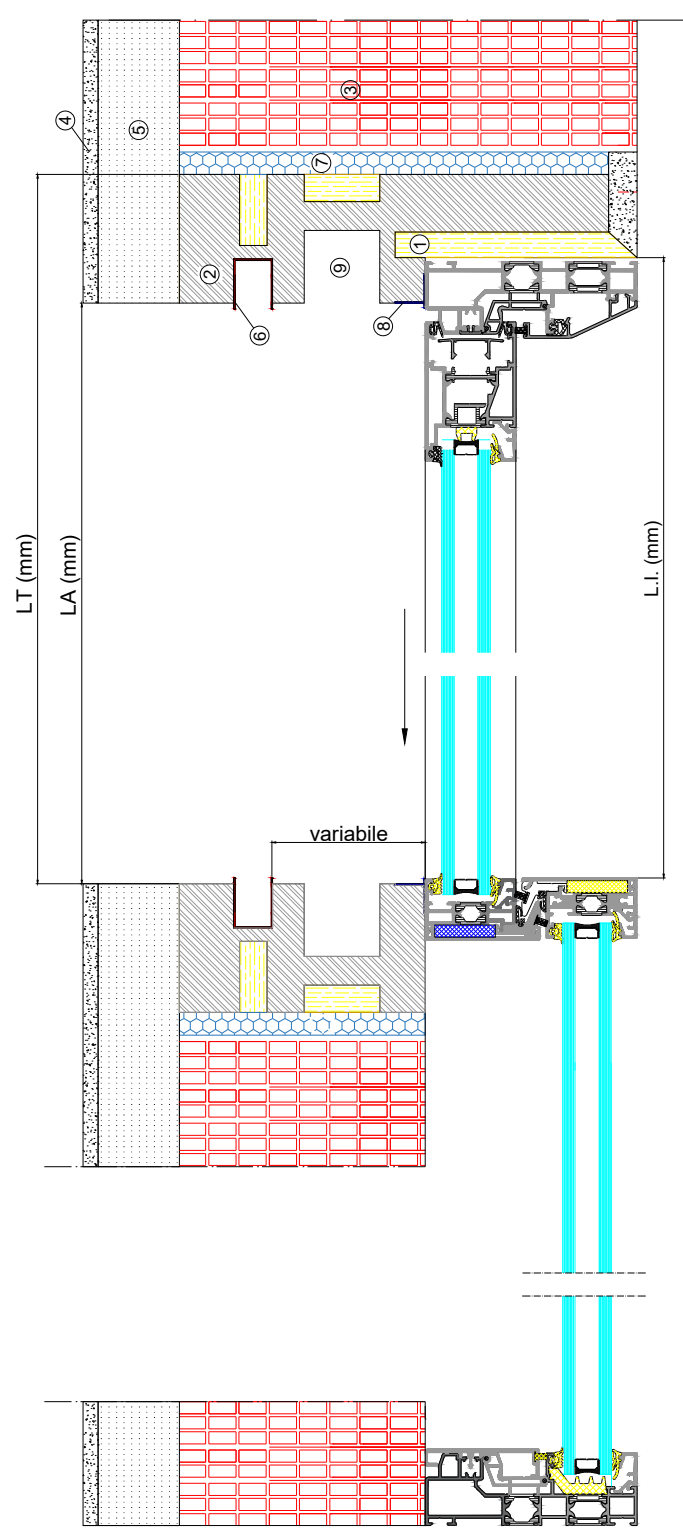

Specifiche tecniche:

Larghezza Spalle (LT)	Variabile
Spessore spalla	85 mm
Larghezza architettonica (LA)	LT - 120 mm
Larghezza luce infisso (LI)	LT - 60 mm